
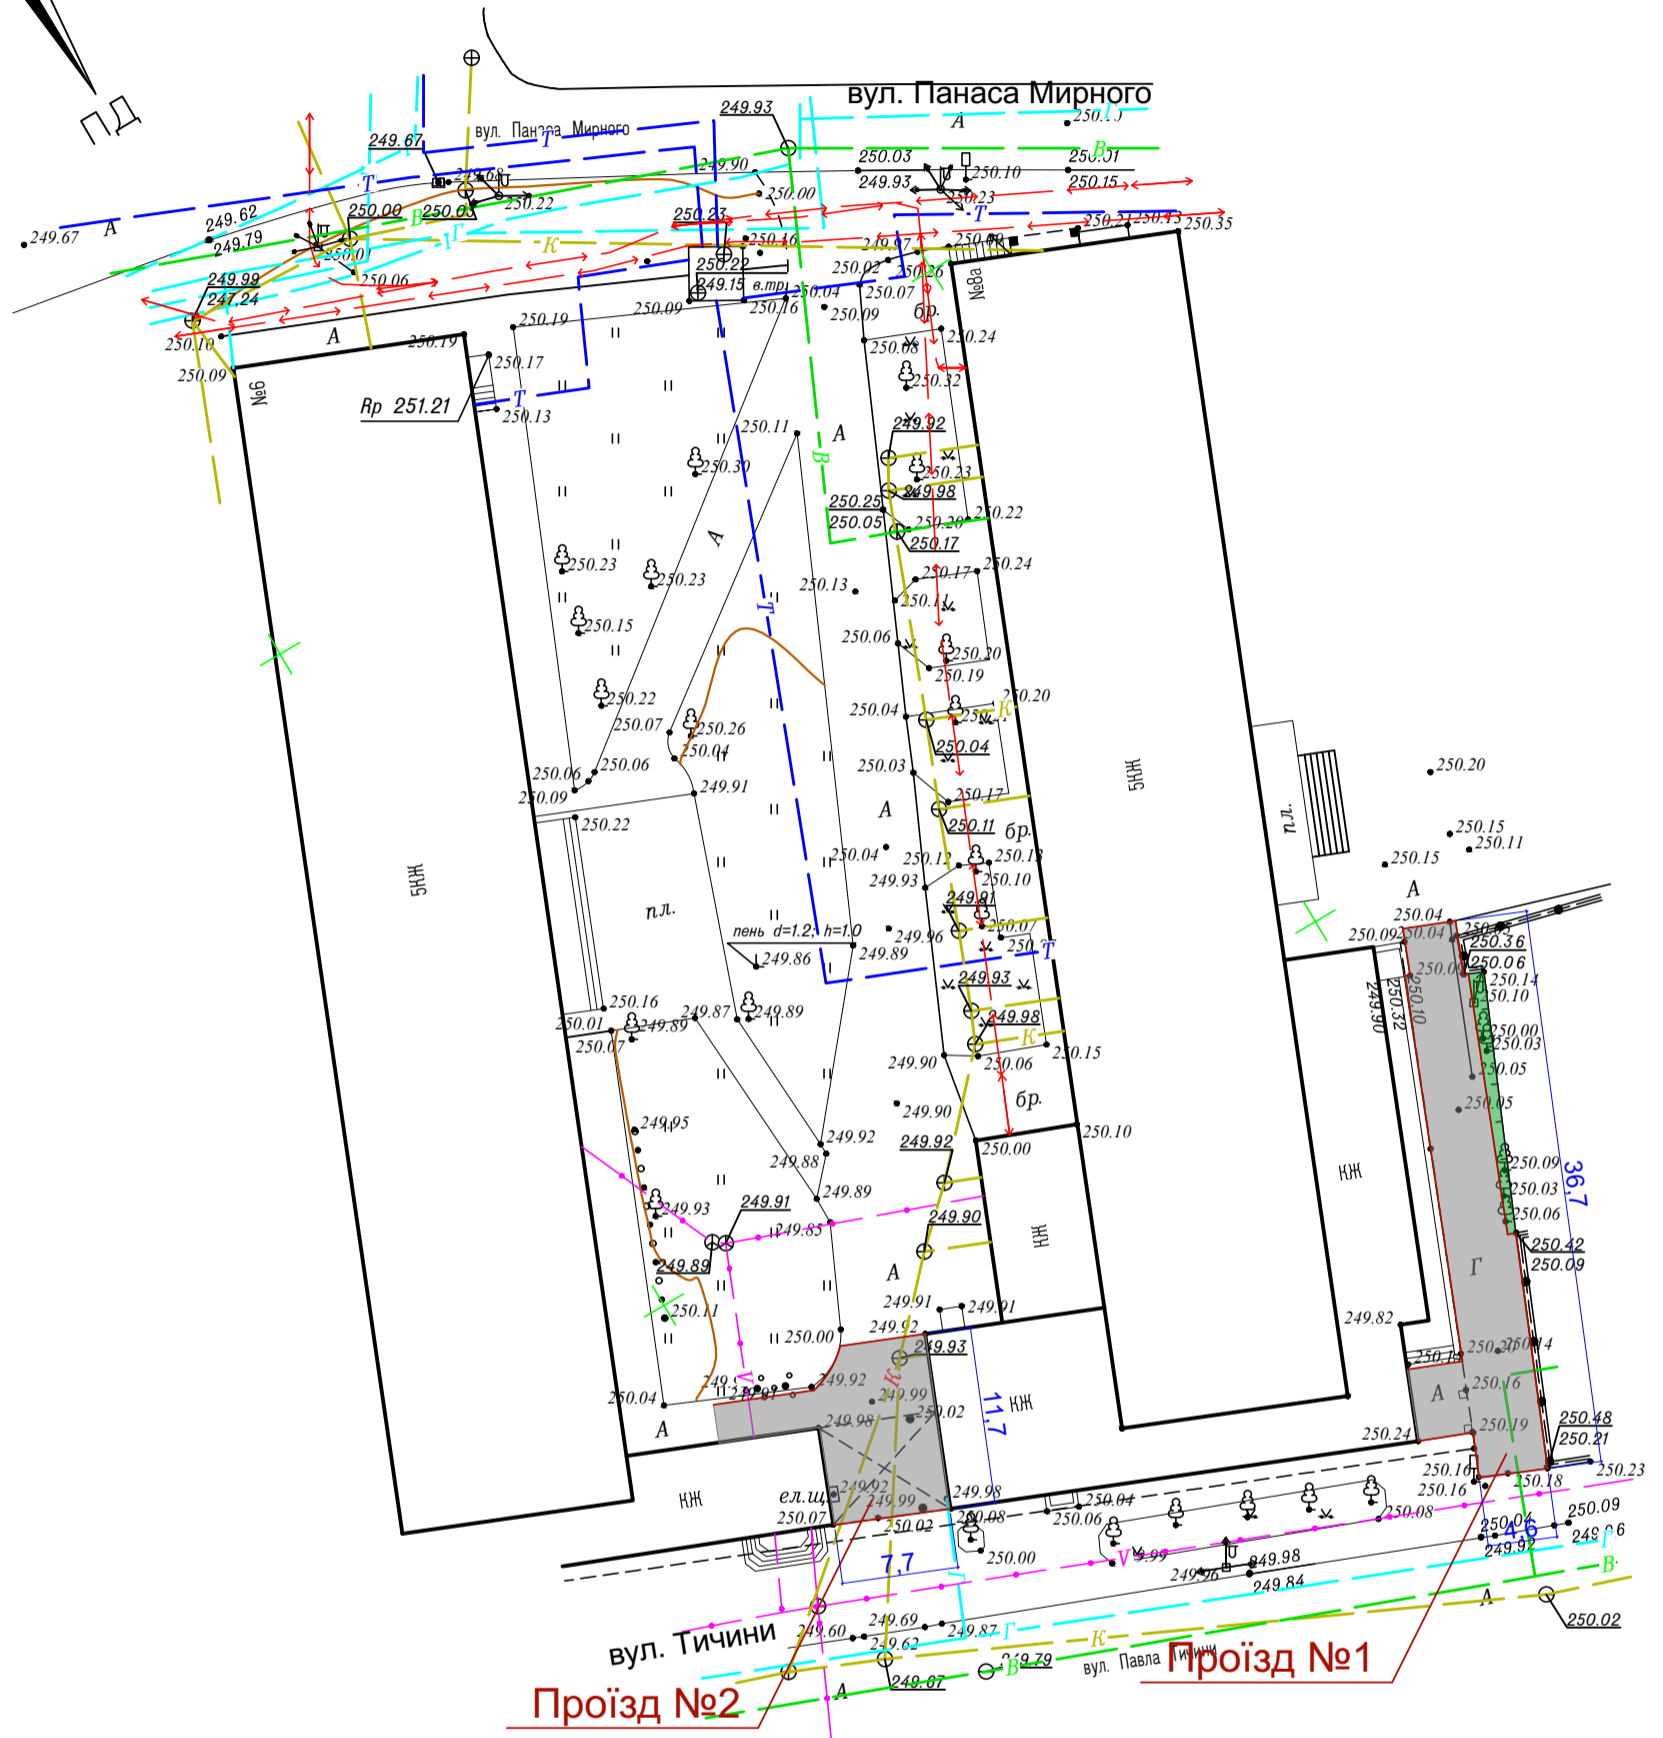


Генплан М1:500

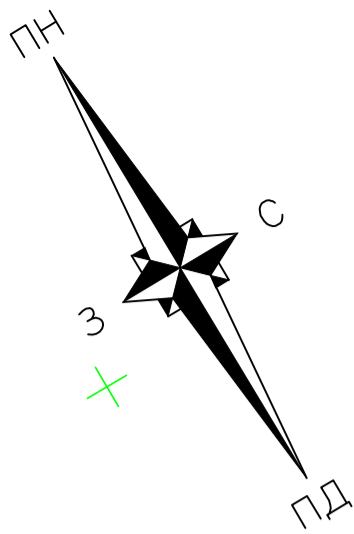

Площа проїзду №1 - 178м²
Площа проїзду №2 - 105м²

						Бюджет участі			
						Капітальний ремонт проїзду до гуртожитку №8а по вул. Тичини в м. Івано-Франківськ			
Змін.	Кіл.	Аркуш	№ док.	Підпис	Дата	Прибудинкова територія	Стадія	Аркуш	Аркушів
									2
						Генплан М1:500			