

**Кваліфікаційний сертифікат**  
**серія АА № 003544**

**Замовник: ТОВ "ЖЕО Захід Схід"**

**РОБОЧИЙ ПРОЄКТ**

**« Благоустрій існуючої прибудинкової території на  
вул. Бельведерська 40,40а у м.Івано-Франківськ »**

**Адреса:** вул. Бельведерська м. Івано-Франківськ  
**Розділ проєкту:** 01-09-2020-ГП

**Генплан**

ГАП

Бойчук А.В.

м. Івано-Франківськ  
2020 р.

Умовні позначення

Позначення		Найменування
Існуючі	Проектні	
		Межа ділянки, що упорядковується
		Будинок (споруда): а) Наземний б) Підземний в) Нависла частина будівлі
		Проїзд, прохід на рівні першого поверху будинку (споруди)
		Платформа (з пандусом і сходами)
		Стіна підпірна
		Укіс: а) Насип б) Виїмка
		Дощоприймальна решітка
		Водопровід
		Каналізація
		Електролінія
		Огородження
		Ворота
		Автомобільна дорога
		Каміні бортові дорожні прями 300x150 мм.
		Каміні бортові тротуарні 200x80 мм.
		Автомостоянка
		Зелені насадження
		Зелені насадження, що пропонується зрізати
		Бетонне покриття
		Асфальтобетонне покриття
		Покриття дорожньою бруківкою (80мм)
		Мощення тротуарною бруківкою (60мм)
		Мощення тротуарною бруківкою на перспективу (60мм)
		Озеленення
		Дитячий майданчик
		Огорожа дитячого майданчика з дерев'яних стовпців
		Гараж, що пропонується демонтувати

Технічні рішення, які прийняті в робочих кресленнях, відповідають вимогам екологічних, санітарно-гігієнічних, протипожежних та інших діючих норм і правил і забезпечують безпеку для життя і здоров'я людей експлуатацію об'єкта при дотриманні заходів, що передбачені робочим кресленням

Головний архітектор проекту \_\_\_\_\_ Бойчук А.В.

Відомість робочих креслень

№ п.п	Найменування	Примітки
ГП-1	Загальні дані	
ГП-2	Ситуаційна схема М 1:2000	
ГП-3	План існуючого використання території. Опорний план М 1:200	
ГП-4	Генплан М 1:200	
ГП-5	Розпланувальне креслення М 1:200	
ГП-5	Схема благоустрою території М 1:200	

Відомість використаних нормативних документів

Позначення	Найменування	Примітки
ДБН В.2.2-15-2019	Житлові будинки. Основні положення	
ДБН В.1.1.7-2016	Пожежна безпека об'єктів будівництва	
ДБН В.1.1-12-2014	Будівництво у сейсмічних районах України	
ДБН Б.2.2-12:2019	Планування і забудова території	
ДБН В.2.3-15:2007	Автомостоянки і гаражі для легкових автомобілів	
ДБН Б.2.2-5:2011	Благоустрію території	
ДСТУ Б.А.2.4-4:2009	Правила виконання робочої документації	
ДСТУ Б.А.2.4-2:2009	Умовні позначки і графічні зображення елементів генеральних планів та споруд транспорту автомобілів	

Техніко-економічні показники


N п/п	Найменування показників	Одн. виміру	Кількість	%	Примітки
1	Площа відведеної ділянки	м <sup>2</sup>	3 484,31	100	
2	Площа забудови існуючого будинку	м <sup>2</sup>	1621,68	46,54	
3	Площа заощення бруківкою дорожньою	м <sup>2</sup>	1468,39	42,14	
4	Площа заощення бруківкою тротуарною	м <sup>2</sup>	195,47	5,61	
5	Площа дитячого майданчика	м <sup>2</sup>	119,47	3,43	
6	Площа озеленення	м <sup>2</sup>	79,30	2,28	

						01-09-2020-ГП			
						"Благоустрію існуючої прибудинкової території на вул.Бельведерська 40, 40а у м. Івано-Франківськ"			
Змін.	Кільк.	Аркуш	№ Док.	Підпис	Дата				
						Генплан	Стадія	аркуш	аркушів
							РП		
ГАП				Бойчук А.В.		Загальні дані	Кваліфікаційний Сертифікат серія АА № 003544		
Архітектор				Бойчук А.В.					

Ситуаційна схема М1:2000




						01-09-2020-ГП		
						"Благоустрій існуючої прибудинкової території на вул.Бельведерська 40, 40а у м. Івано-Франківськ"		
Змін.	Кільк.	Аркуш	№ Док.	Підпис	Дата			
						Генплан		Стадія
							РП	аркуш
ГАП		Бойчук А.В.				Ситуаційна схема М 1:2000		аркушів
Архітектор		Бойчук А.В.						Кваліфікаційний Сертифікат серія АА № 003544

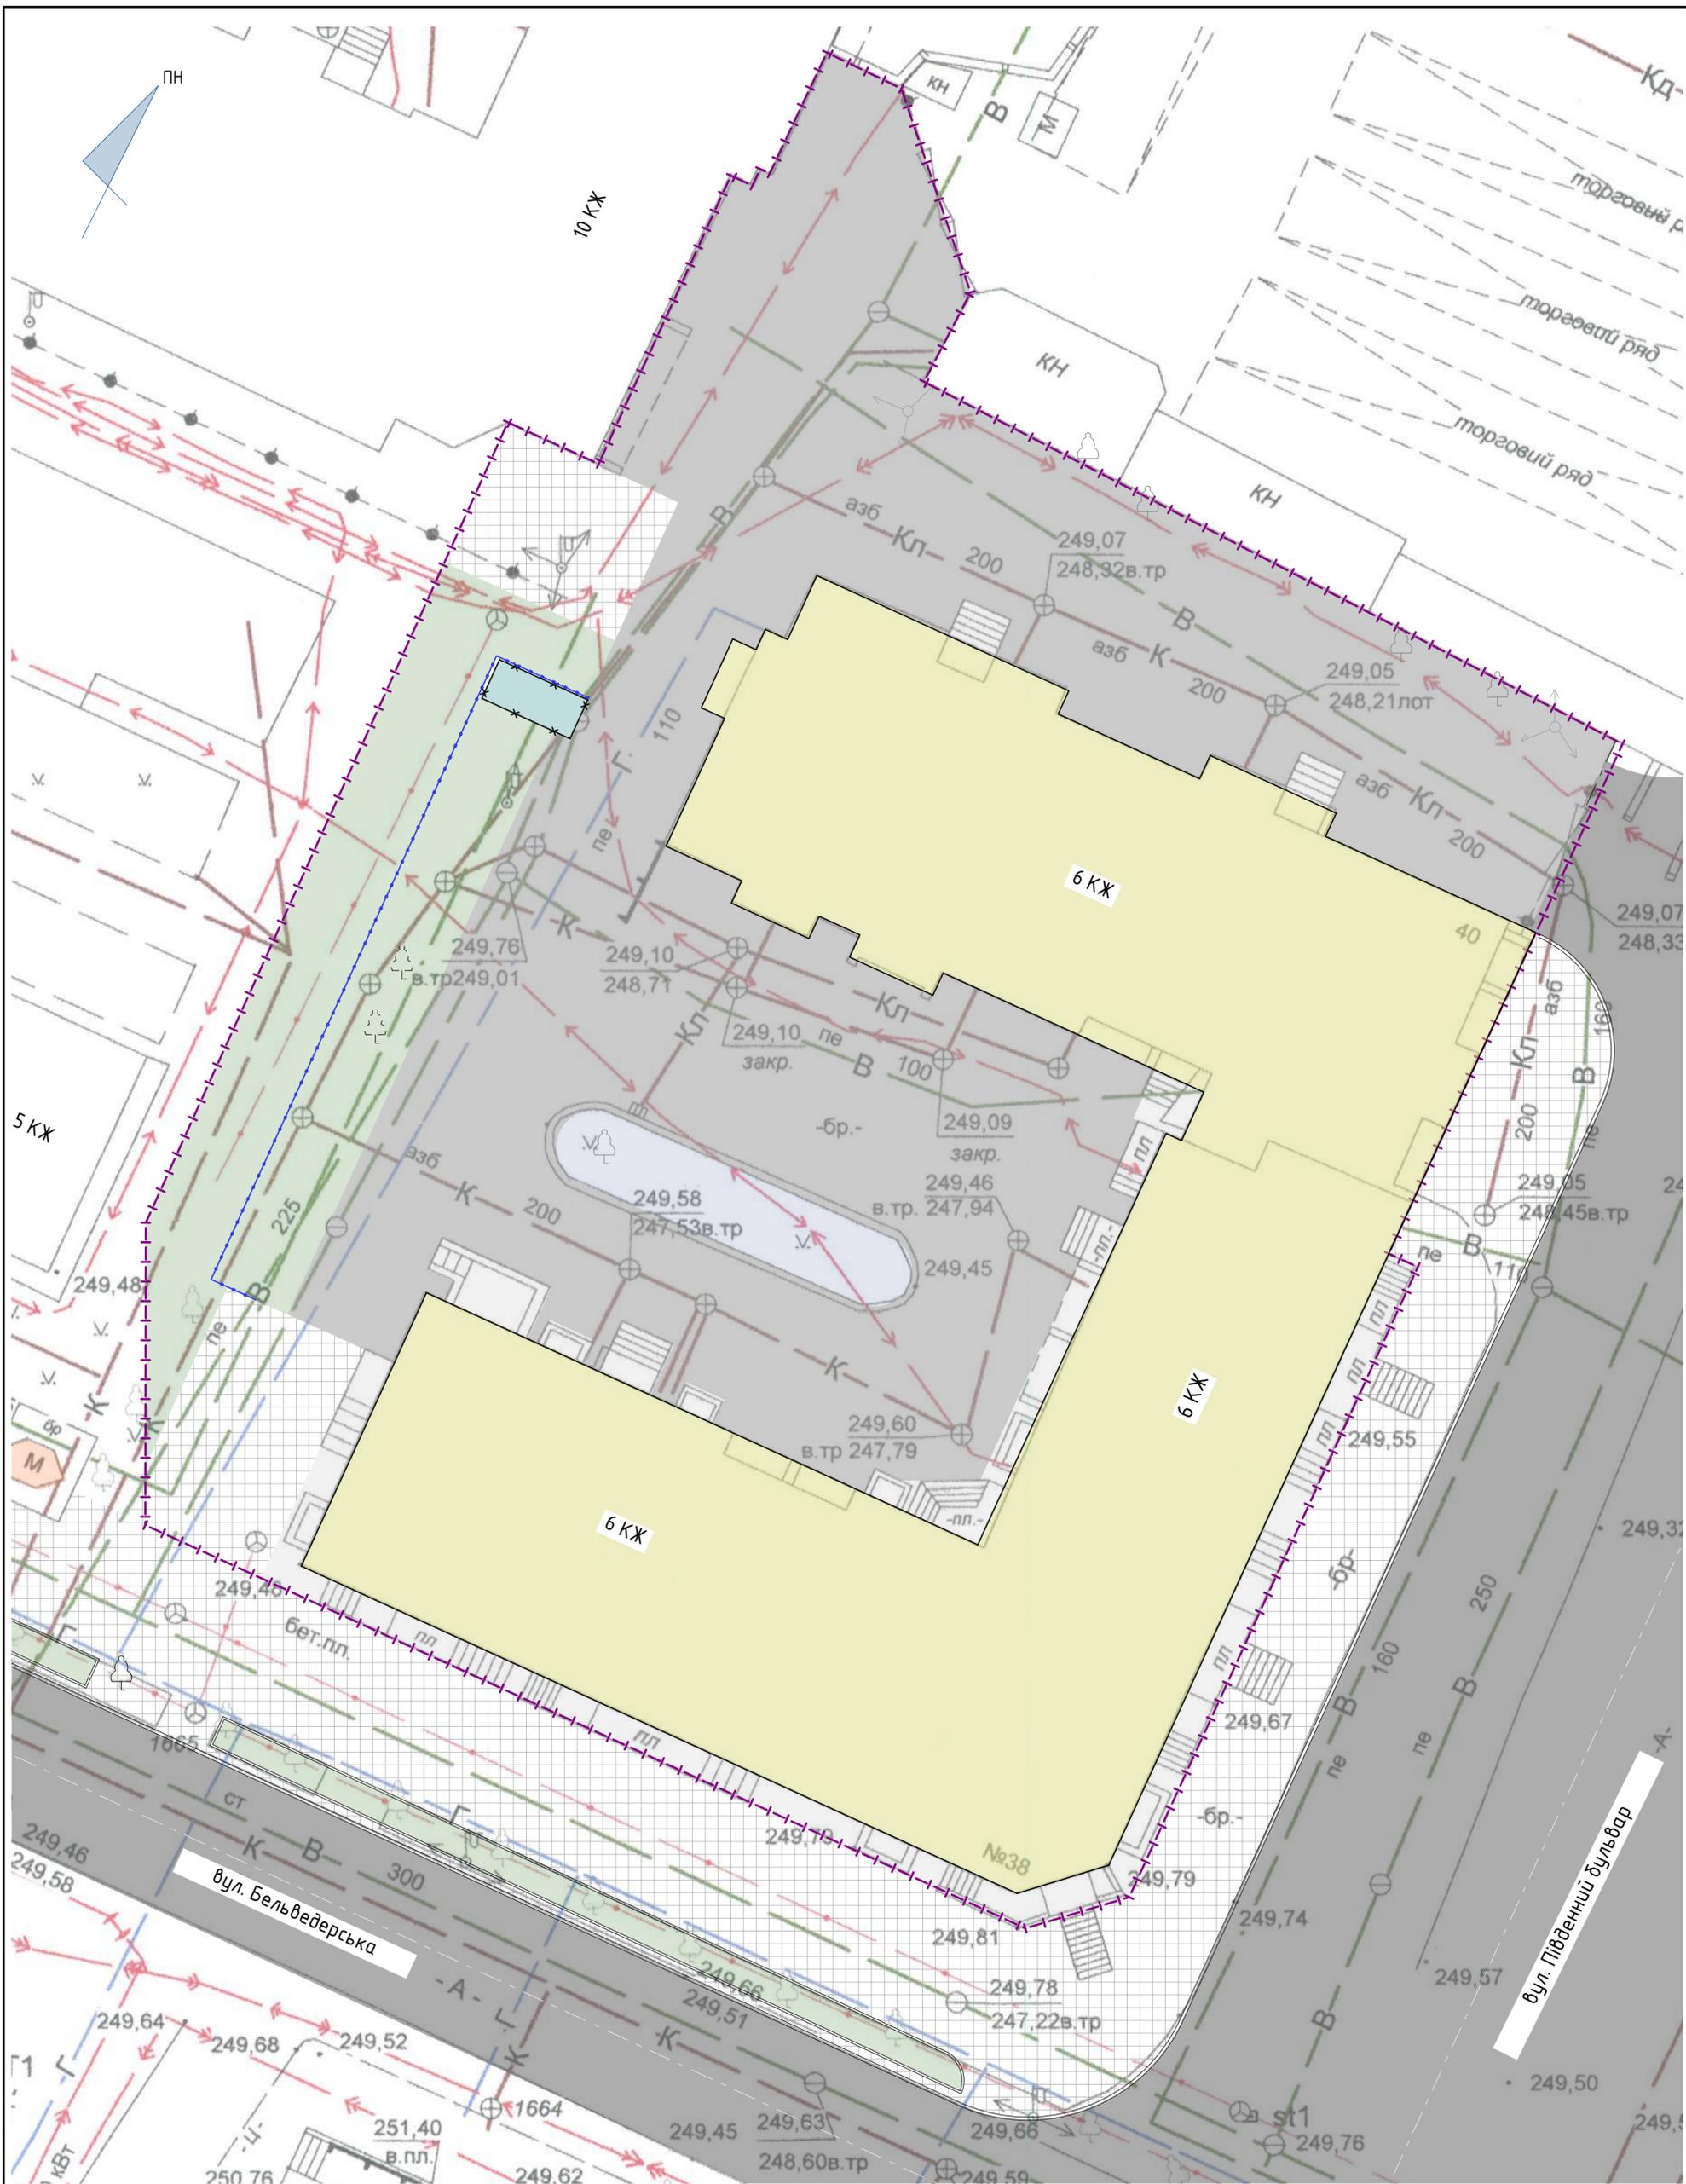


- Креслення розроблено на основі топографічної зйомки, наданої замовником.
- Даний аркуш дивитися разом з аркушами ГП-4, ГП-5, ГП-6.

						01-09-2020-ГП				
						"Благоустрій існуючої прибудинкової території на вул.Бельведерська 40, 40а у м. Івано-Франківськ"				
Змін.	Кільк.	Аркуш	№ Док.	Підпис	Дата	Генплан		Стадія	аркуш	аркушів
						Генплан		РП		
ГАП		Боїчук А.В.				План існуючого використання території. Опорний план М1:200		Кваліфікаційний Сертифікат серія АА № 003544		
Архітектор		Боїчук А.В.								

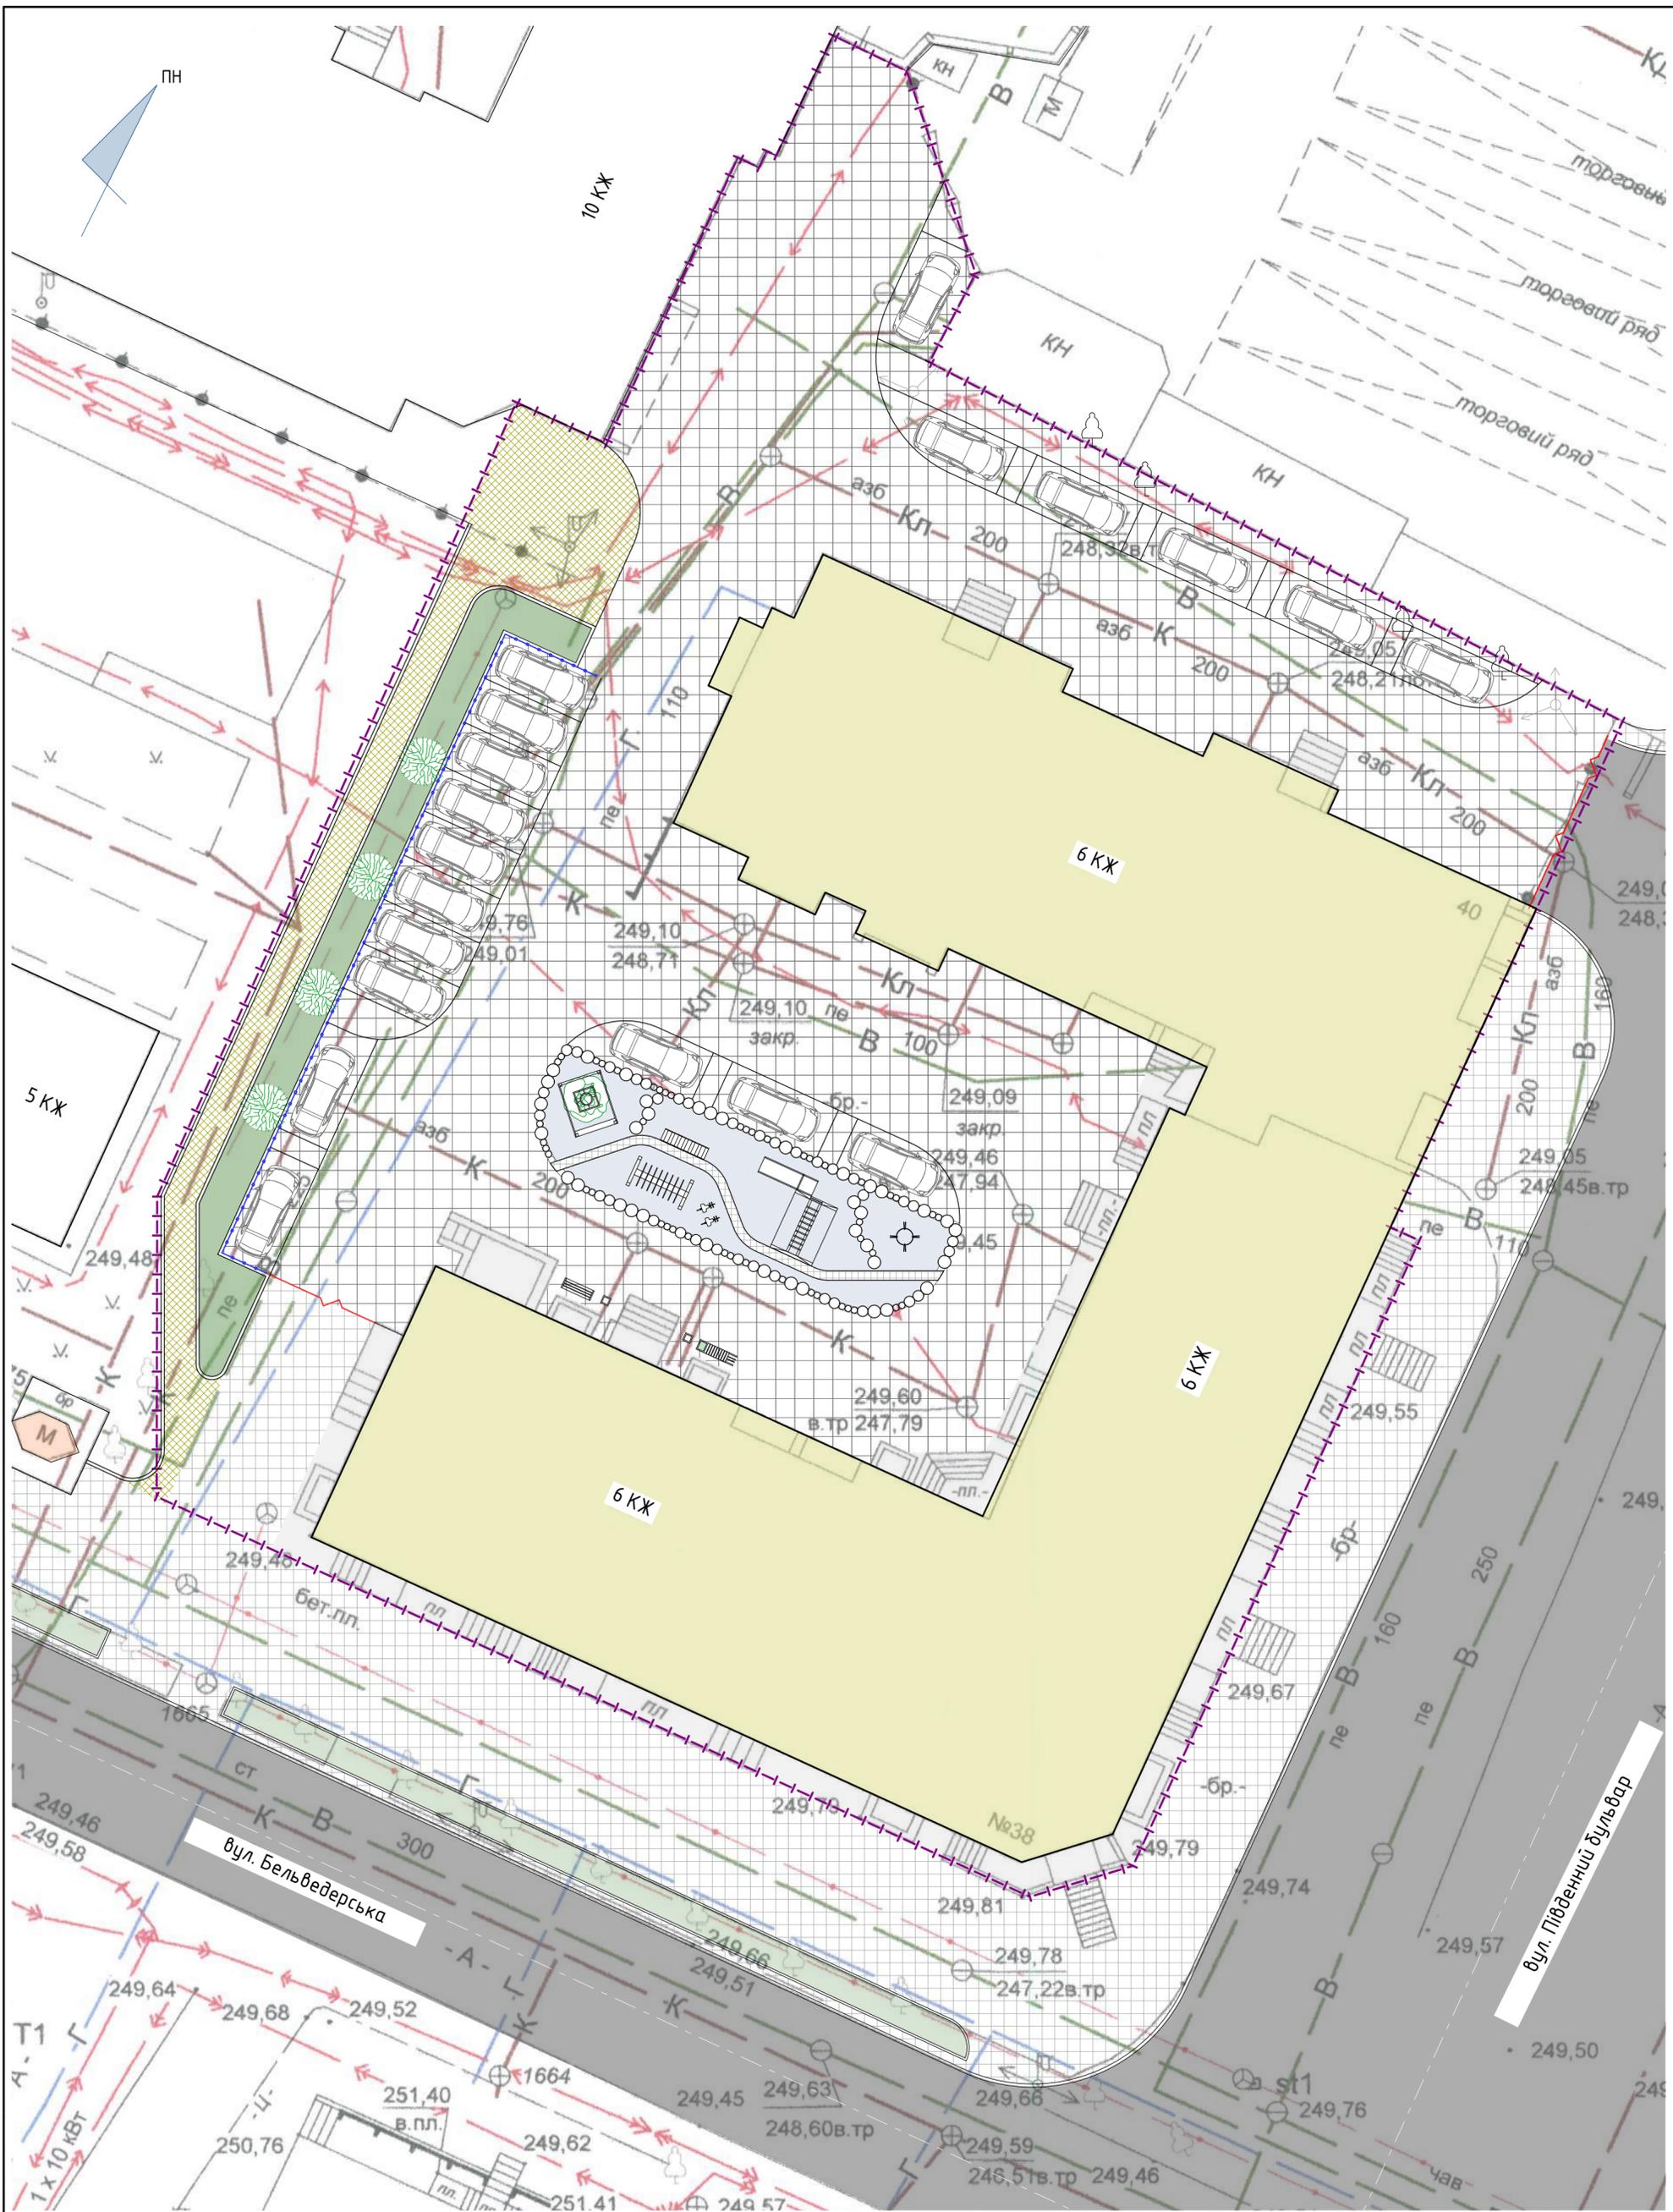

1. Креслення розроблено на основі топографічної зйомки, наданої замовником.
2. До початку робіт на ділянці та висадки дерев протрасувати місцезнаходження всіх інженерних мереж, роботи в їх зоні вести в присутності представників організації - власників мереж.
3. Розташування меж дитячого майданчика та ігрових комплексів корегувати під час встановлення.
5. Ддороги та проїзди облаштувати дорожньою плиткою товщиною 80мм. Тропуари та пішохідні доріжки - тротуарною плиткою 60мм.
6. Проектом запропоновано видалення зелених насаджень (2 дерева, акація) з метою покращення інсоляції внутрішнього двору житлового будинку та запобігання аварійних ситуацій при негоді. Видалення зелених насаджень може проводитися лише після отримання документу, який посвідчує право на проведення таких робіт.
7. Проектом передбачено висадити нові зелені насадження.
8. Даний аркуш дивитися разом з аркушами ГП-3, ГП-5, ГП-6.

						01-09-2020-ГП		
						"Благоустрій існуючої привбудинкової території на вул.Бельведерська 40, 40а у м. Івано-Франківськ"		
Змін.	Кільк.	Аркуш	№ Док.	Підпис	Дата	Генплан		аркуш
ГАП	Бойчук А.В.					РП		аркушів
Архітектор	Бойчук А.В.					Генплан М 1:200		Кваліфікаційний Сертифікат серія АА № 003544

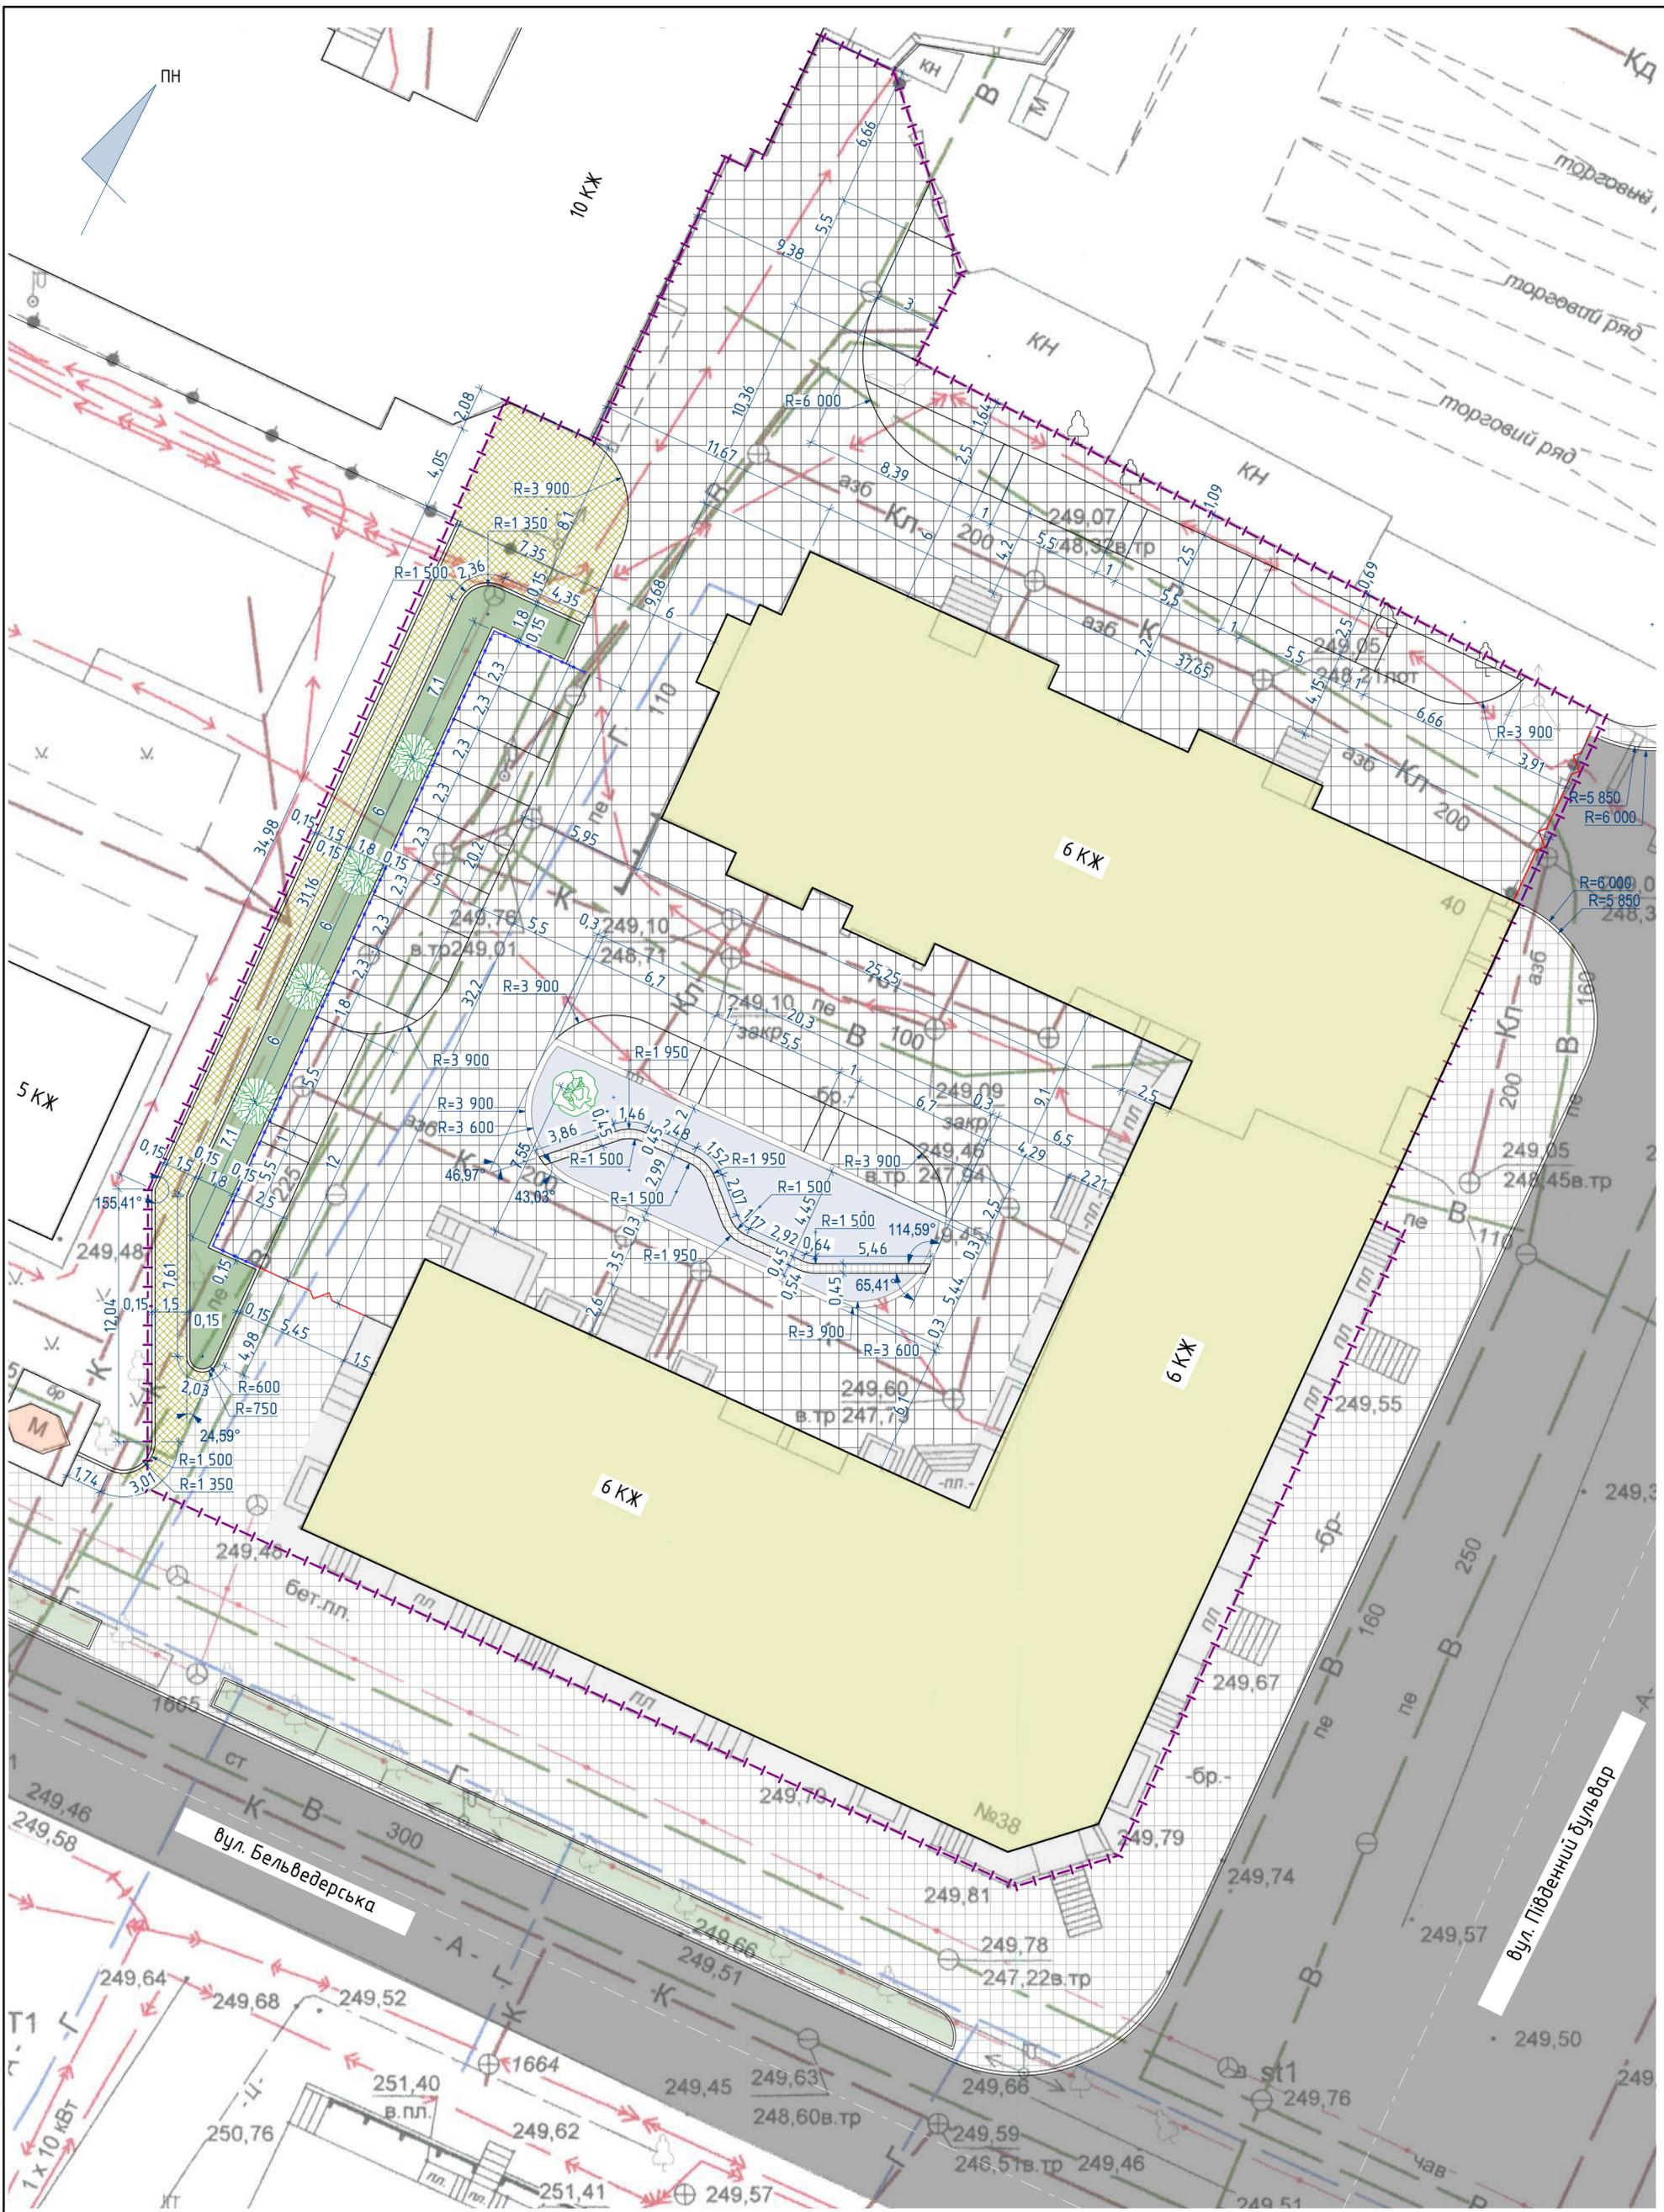

1. Креслення розроблено на основі топографічної зйомки, наданої замовником.
2. До початку робіт на ділянці та висадки дерев протрасувати місцезнаходження всіх інженерних мереж, роботи в їх зоні вести в присутності представників організації - власників мереж.
3. Розташування меж дитячого майданчика та ігрових комплексів корегувати під час встановлення.
4. Даний аркуш дивитися разом з аркушами ГП-3, ГП-4, ГП-6.

						01-09-2020-ГП		
						"Благоустрій існуючої прибудинкової території на вул.Бельведерська 40, 40а у м. Івано-Франківськ"		
Змін	Кільк.	Аркуш	№ Док.	Підпис	Дата	Генплан		аркуш
ГАП	Бойчук А.В.					РП		аркушів
Архітектор	Бойчук А.В.					Розпланувальне креслення М 1:200		Кваліфікаційний Сертифікат серія АА № 003544

