


ПЛАН
поверхів громадського будинку

вулиця (прозвуток, площа) Талицьків № 101
місто (селище, село) Вино-Франківськ

Масштаб 1:100

підвал кім А'

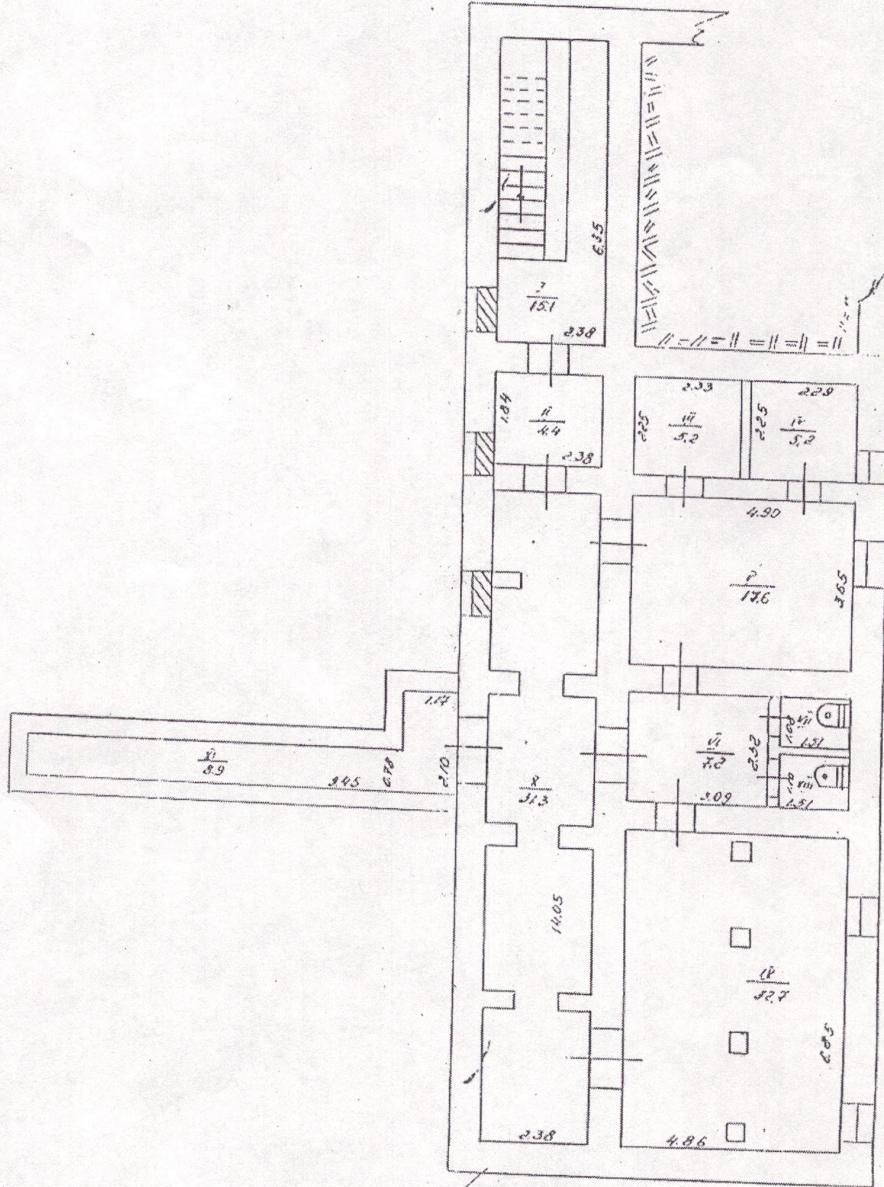

Матеріал стін цегла